


SEZIONE TRINCEA DRENANTE

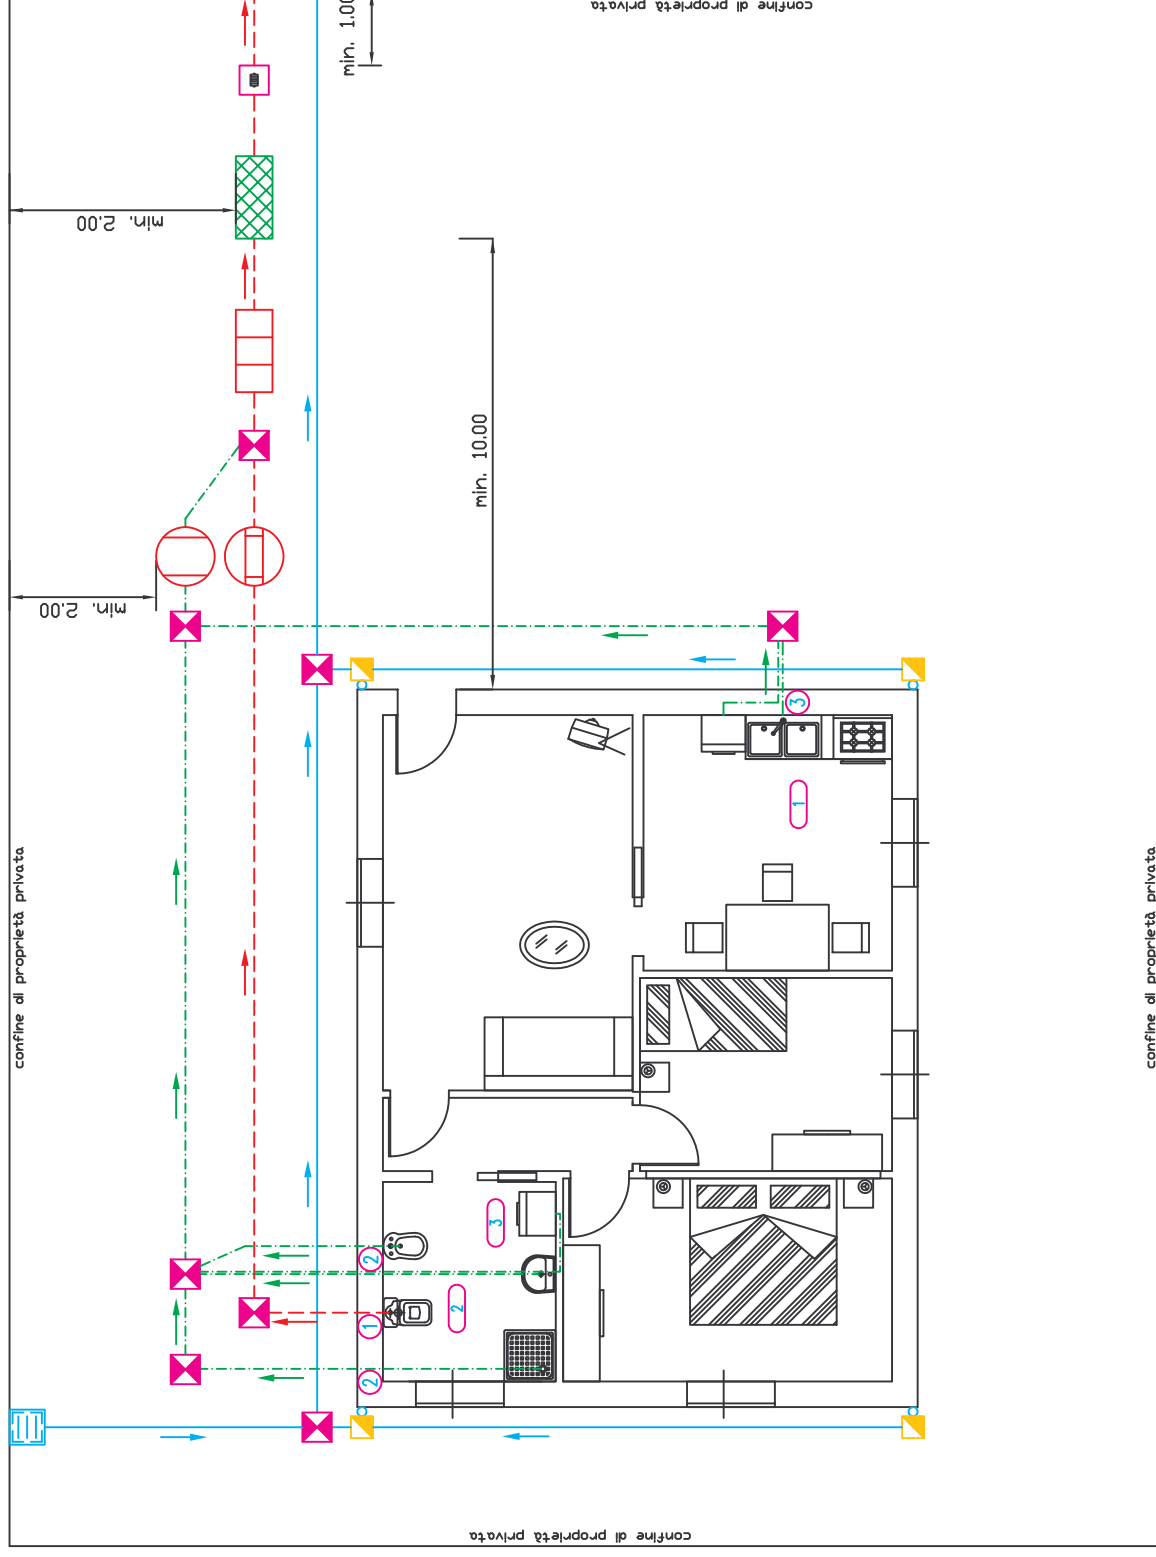

LEGENDA RETI

TUBAZIONI ACQUE NERE

TUBAZIONI ACQUE SAPONATE

TUBAZIONI ACQUE BIANCHE

- POZZETTO D'ISPEZIONE
- VASCA CONDENSAGRASSI
- VASCA IMHOFF
- VASCA SETTICA A 3 SCOMPARTI
- CADITOIA SIFONATA
- POZZETTO AI PIEDI DEL PLUVIALE
- POZZETTO CON VALVOLA ANTIRIGURGITO
- TRINCEA DRENANTE CON EVENTUALE PIANTUMAZIONE

LEGENDA SCARICHI

- 1 - scarico e/o colonna raccatta scarichi del V.C. e/o vaso alla turca
- 2 - scarico e/o colonna raccatta scarichi delle sole acque saponate (docce, lavatrici, lavandini, bidet, etc)
- 3 - scarico e/o colonna raccatta scarichi delle sole acque di scarico delle cucine (lavelli e lavastoviglie)

LEGENDA LOCALI

- 1 - CUCINA
- 2 - BAGNO
- 3 - LAVANDERIA



COMUNE DI SAN DONA' DI PIAVE

Provincia di Venezia

REGOLAMENTO PER GLI SCARICHI DELLE ACQUE  
REFLUE DOMESTICHE E ASSIMILATE

SCHEMA DI RETE FOGNARIA a servizio di NUOVO edificio  
In presenza di corpo idrico superficiale