

LEGENDA RETI

TUBAZIONI ACQUE NERE

TUBAZIONI ACQUE SIFONATE

TUBAZIONI ACQUE BIANCHE

POZZETTO CON SIFONE FIRENZE
 POZZETTO DI ALLACCIAMENTO CON CUNETTA DI SCORRIMENTO SUL FONDO
 POZZETTO D'ISPREZIONE
 VASCA CONDENSAGRASSI
 CADITOIA SIFONATA
 POZZETTO AI PIEDI DEL PLUVIALE



DISTINTA DEGLI SCARICHI

- 1 - scarico e/o colonna raccolta scarichi del V.C. e/o vaso alla turca
- 2 - scarico e/o colonna raccolta scarichi delle sole acque saponate (docce, lavaterci, lavandini, bidè, etc.)
- 3 - scarico e/o colonna raccolta scarichi delle sole acque di scarico delle cucine (lavelli e lavastoviglie)

LEGENDA LOCALI



- 1 - CUCINA
- 2 - BAGNO
- 3 - LAVANDERIA



COMUNE DI SAN DONÀ DI PIAVE
 Provincia di Venezia

REGOLAMENTO PER GLI SCARICHI DELLE ACQUE
 REFLUE DOMESTICHE E ASSIMILATE

SCHEMA DI RETE FOGNARIA a servizio di NUOVO edificio
 in zona provvista di rete fognaria pubblica separata
 collegata a depuratore

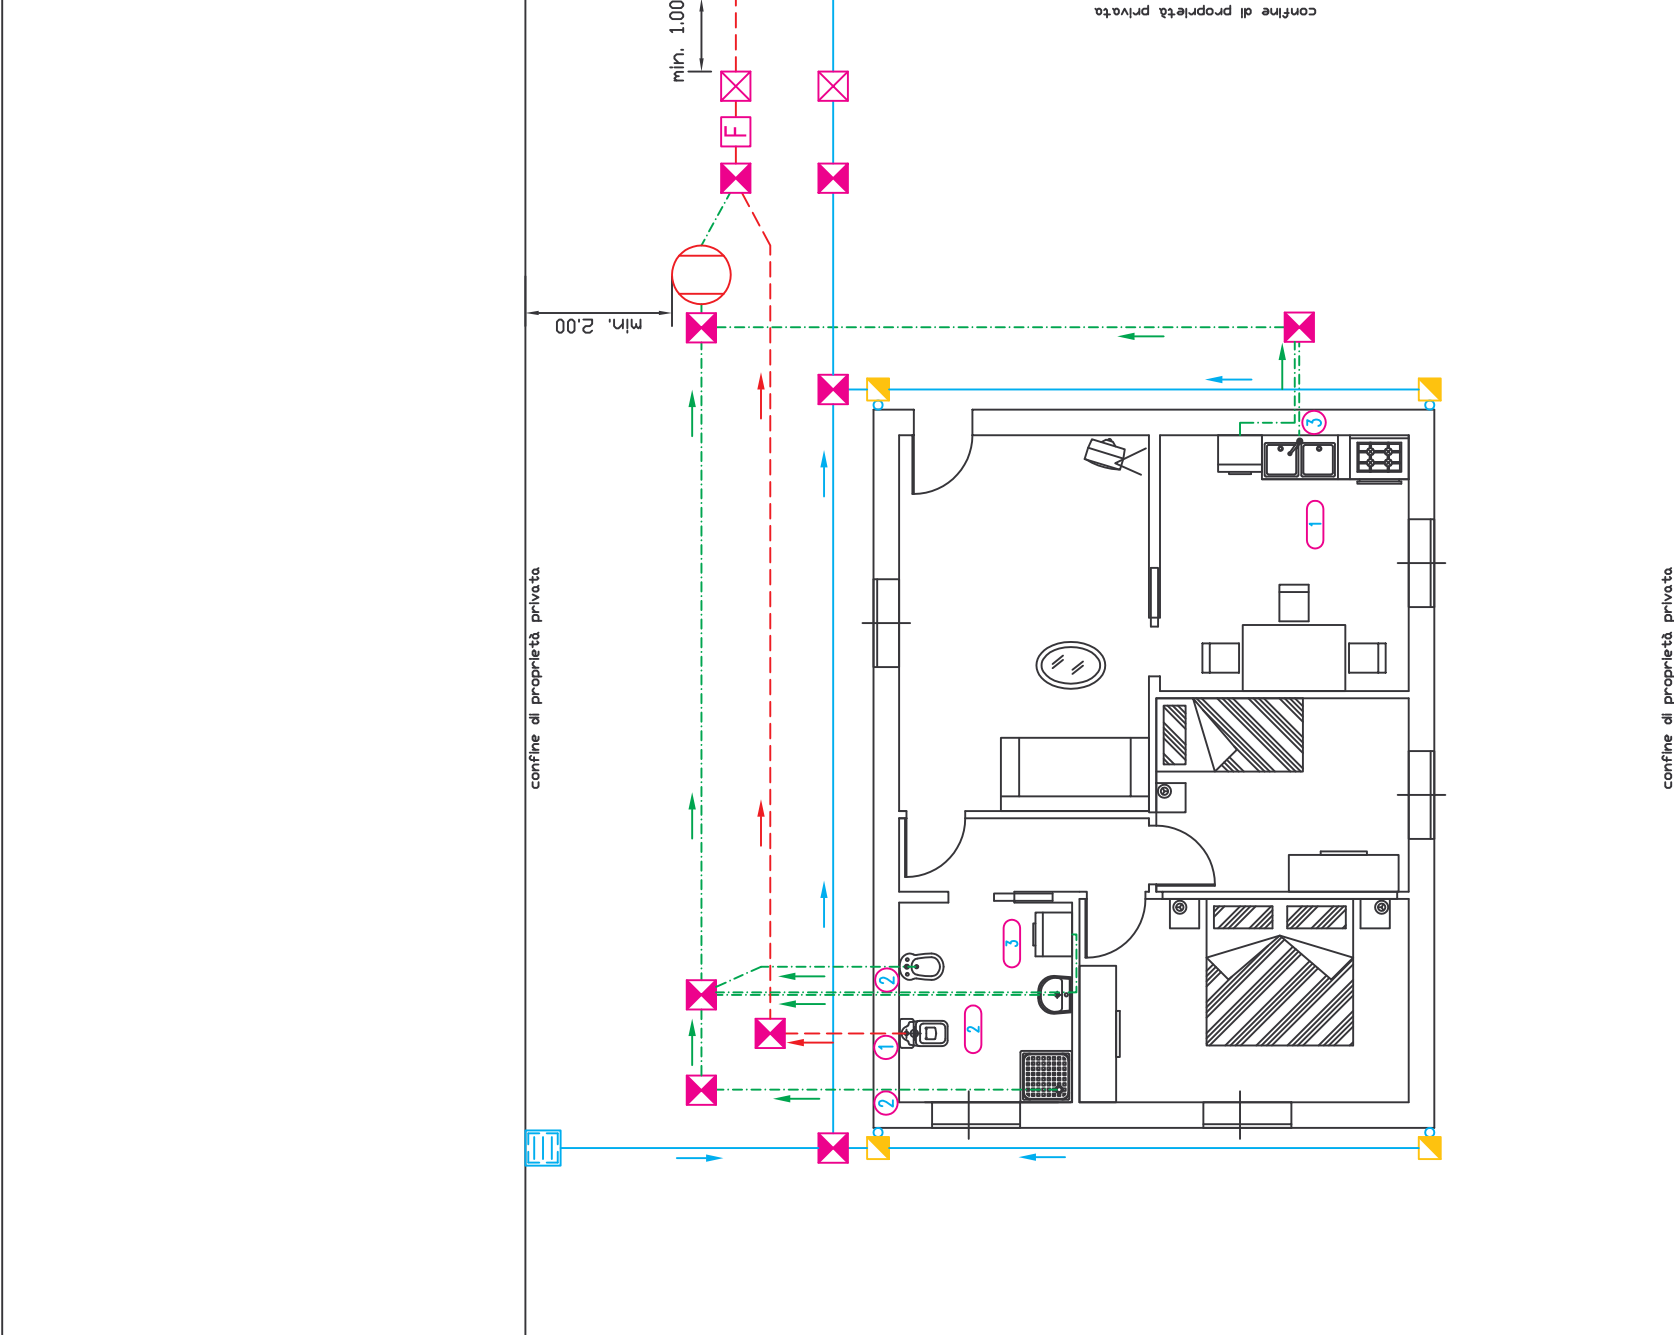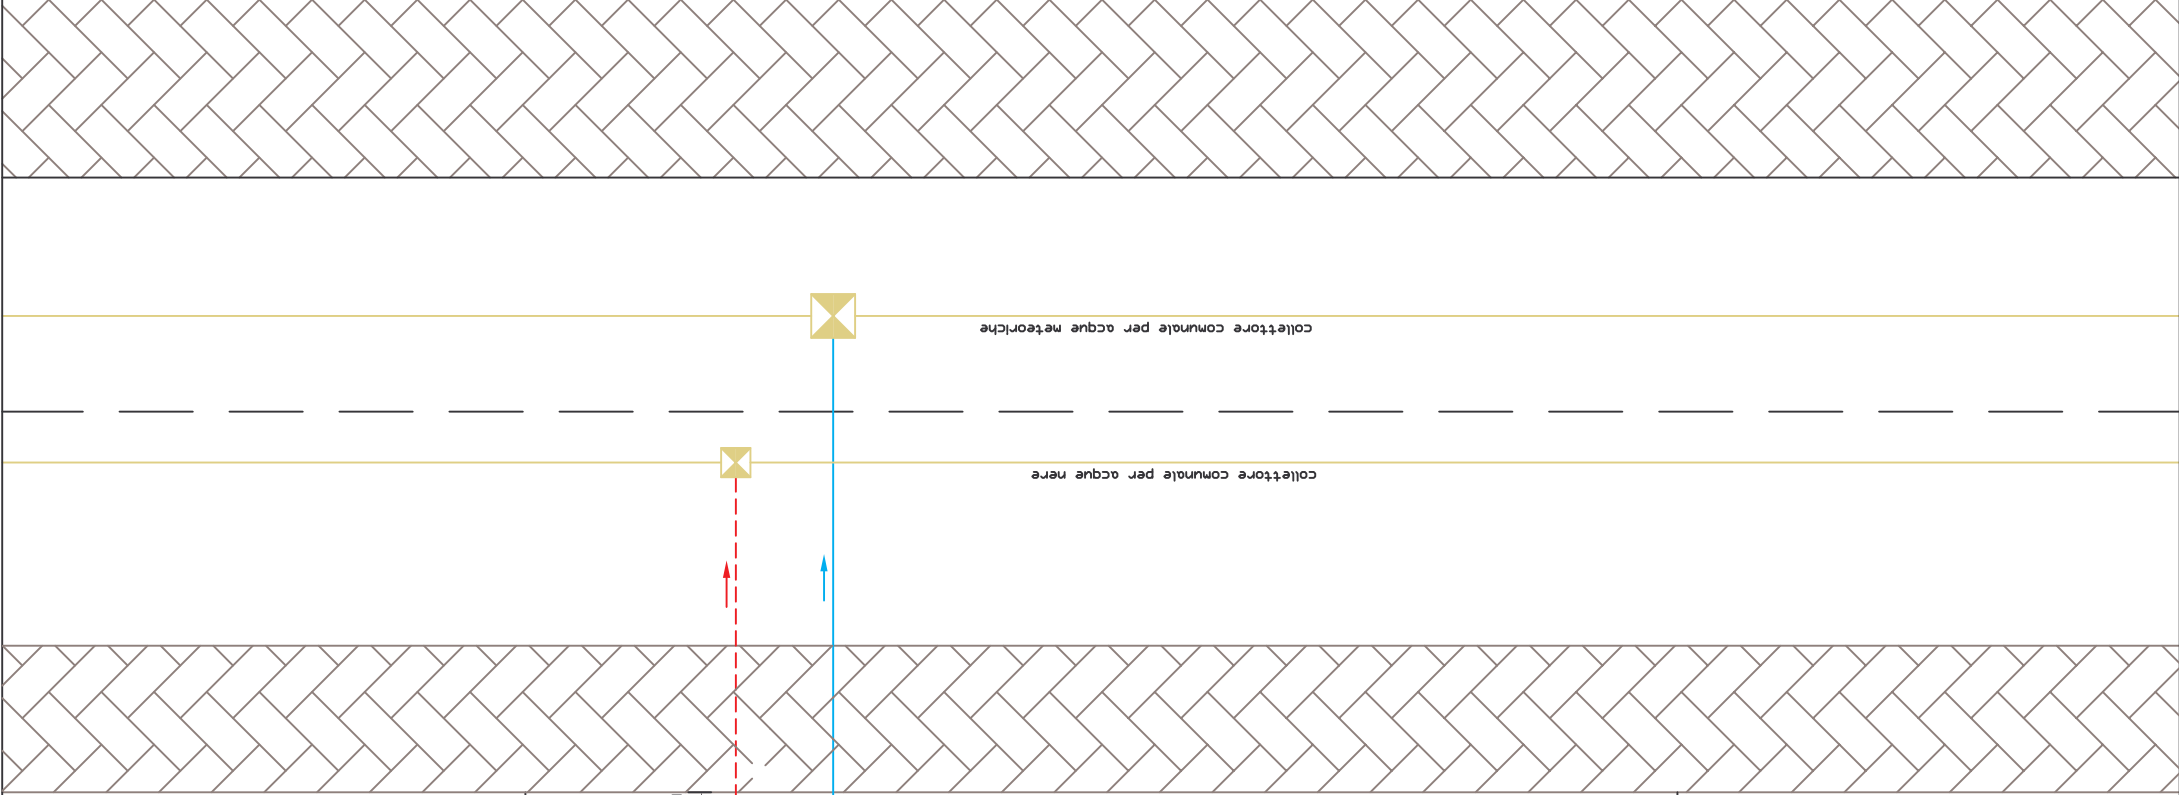

confine di proprietà privata