

LEGENDA RETI

- TUBAZIONI ACQUE NERE
- TUBAZIONI ACQUE SAPONATE
- TUBAZIONI ACQUE BIANCHE
- TUBAZIONI PER FUTURO BYPASS

- POZZETTO CON SIFONE FIRENZE
- POZZETTO DI ALLACCIAMENTO CON CUNETTA DI SCORRIMENTO SUL FONDO
- POZZETTO D'ISPEZIONE
- VASCA CONDENSAGRASSI
- VASCA IMHOFF
- VASCA SETTICA A 3 SCOMPARTI
- CADITOIA SFONATA
- POZZETTO AI PIEDI DEL PLUVIALE

DISTINTA DEGLI SCARICHI

- 1 - scarico e/o colonna raccolta scarichi del V.C. e/o vaso alla turca
- 2 - scarico e/o colonna raccolta scarichi delle sole acque saponate (docce, lavatrici, lavandini, bidet, etc.)
- 3 - scarico e/o colonna raccolta scarichi delle sole acque di scarico delle cucine (lavelli e lavastoviglie)

LEGENDA LOCALI



- 1 - CUCINA
- 2 - BAGNO
- 3 - LAVANDERIA



COMUNE DI SAN DONA' DI PIAVE  
Provincia di Venezia

REGOLAMENTO PER GLI SCARICHI DELLE ACQUE  
REFLUE DOMESTICHE E ASSIMILATE

SCHEMA DI RETE FOGNARIA a servizio di NUOVO edificio  
in zona provvista di rete fognaria pubblica separata  
NON collegata a depuratore

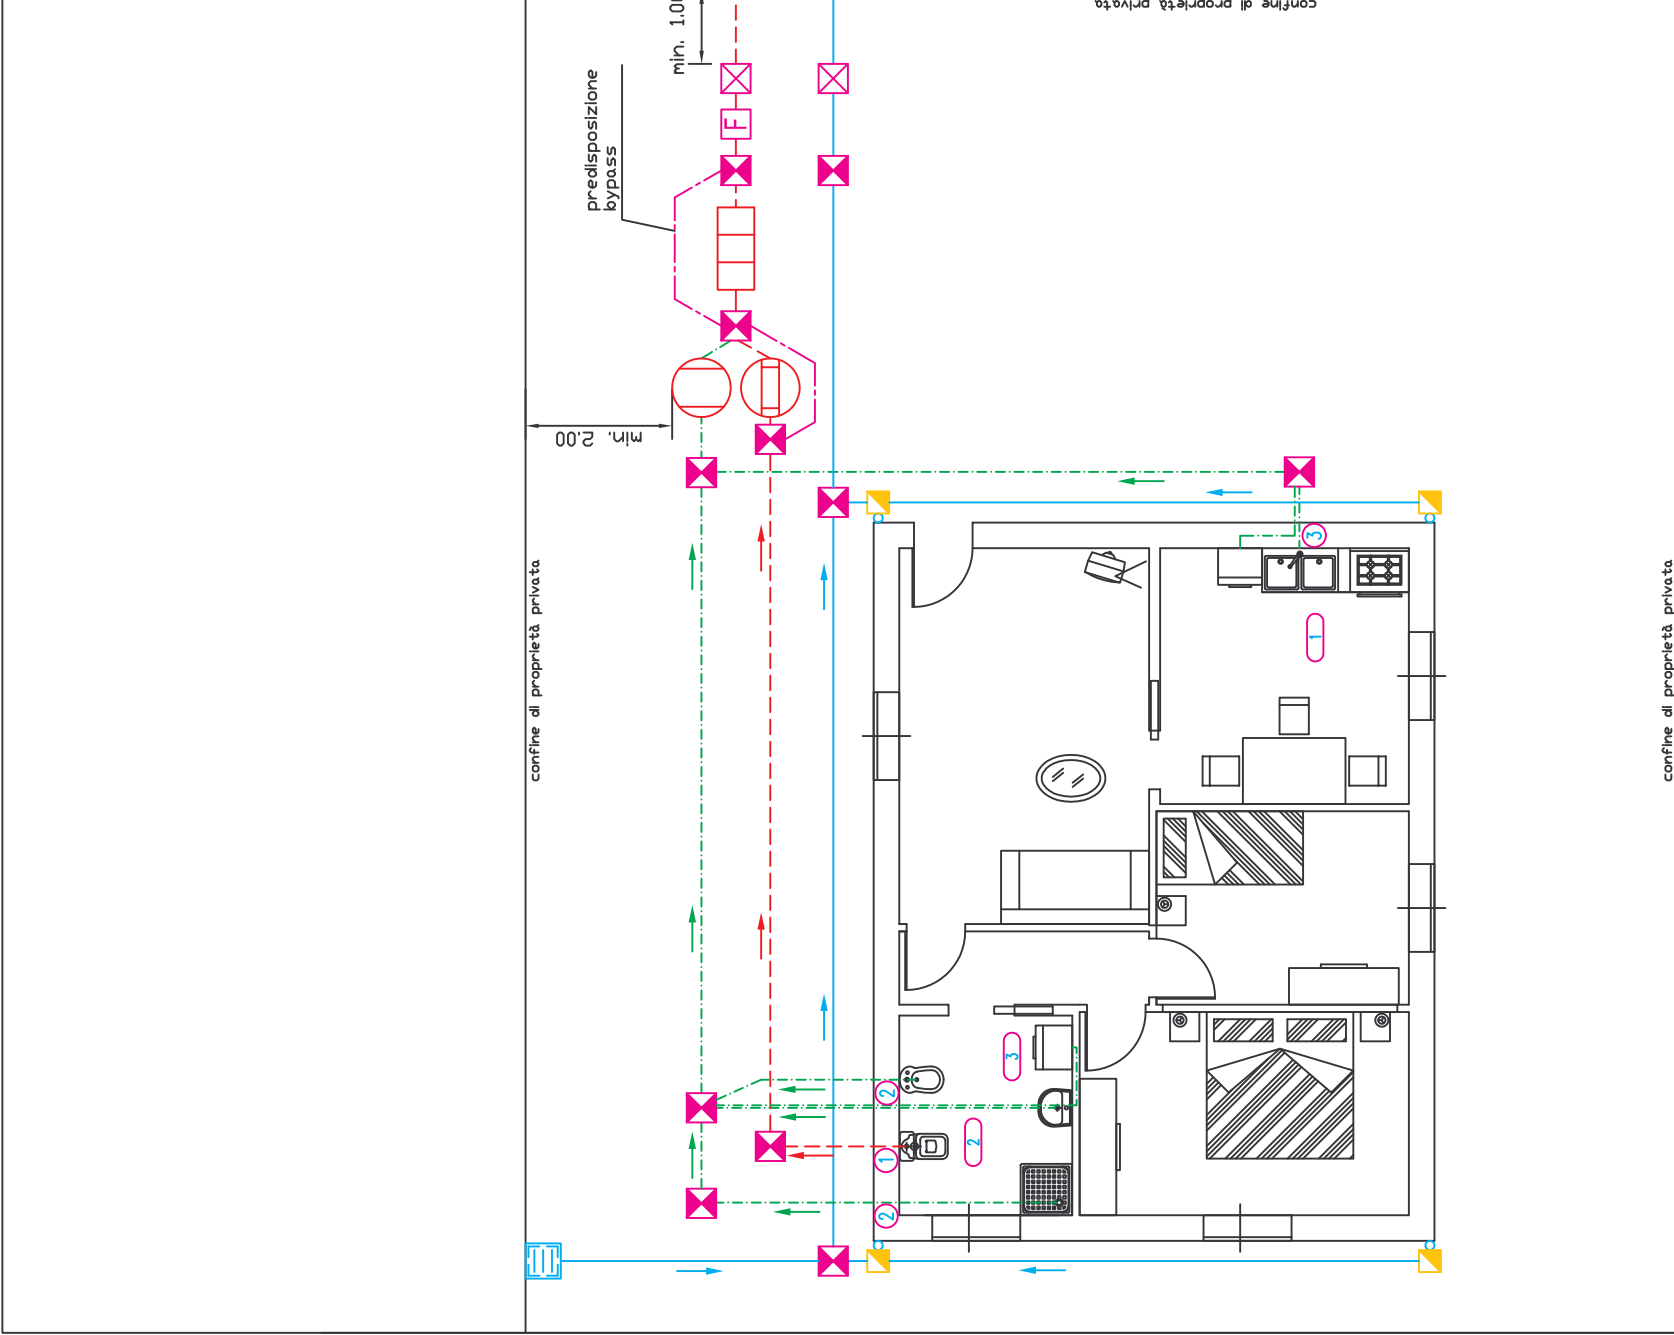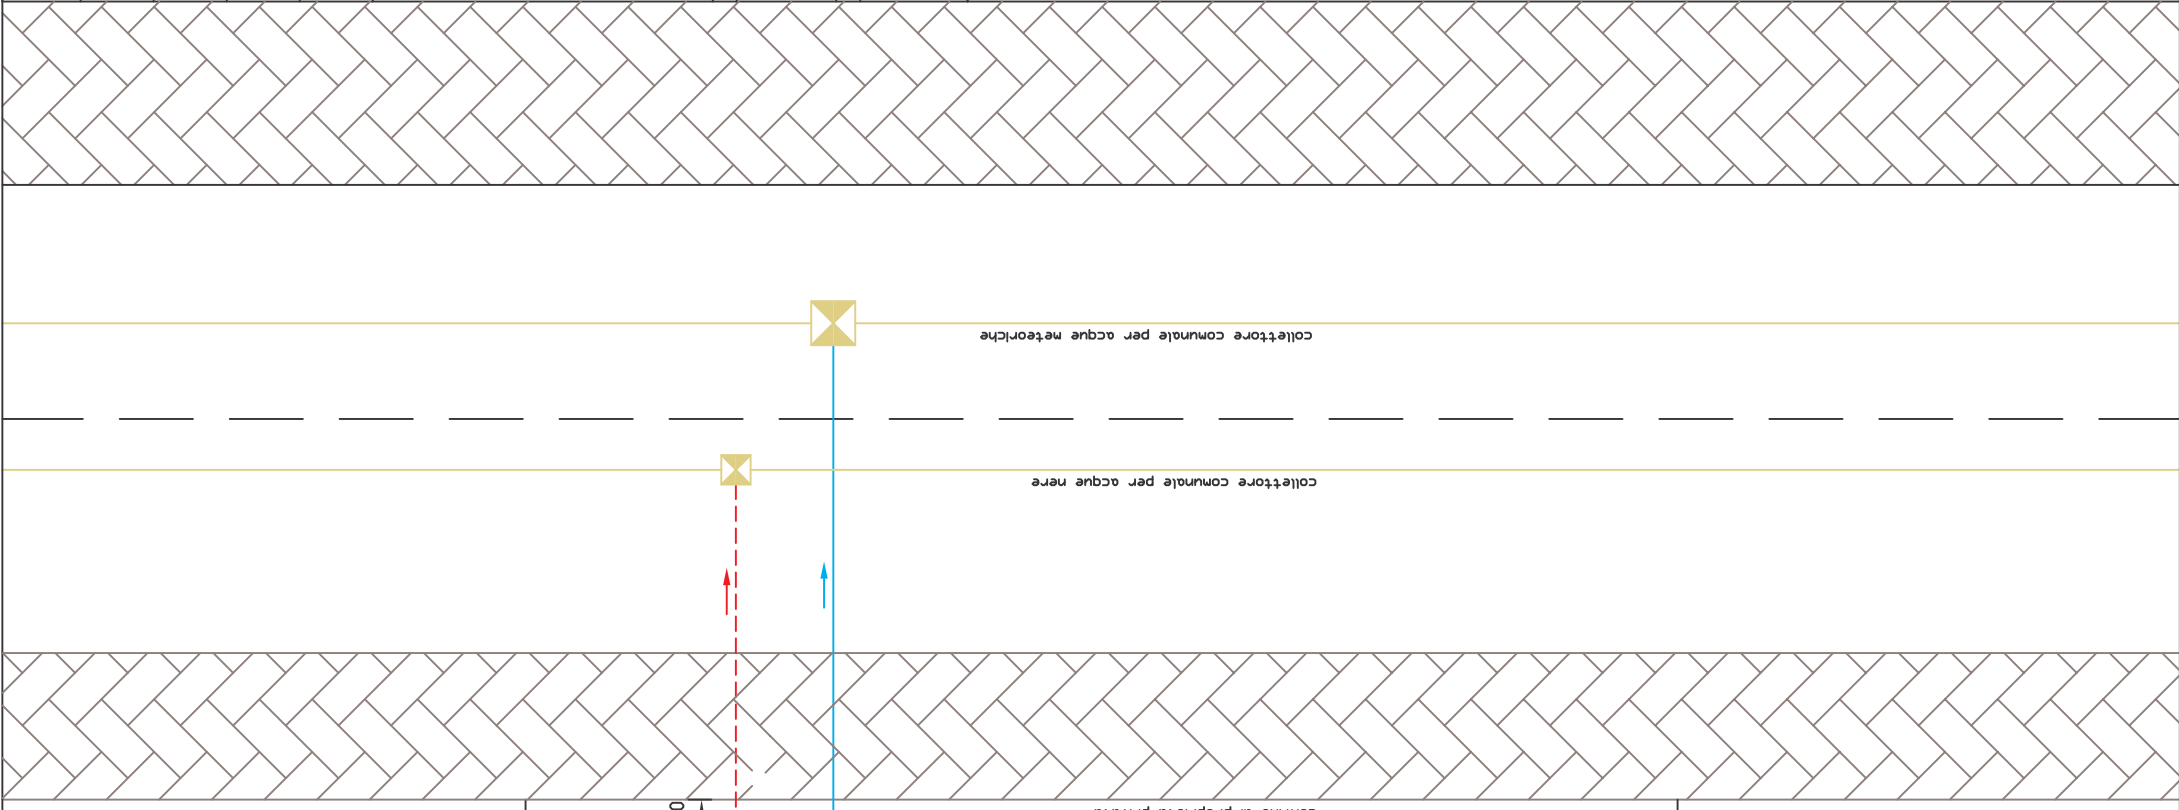

confine di proprietà privata

confine di proprietà privata