

LEGENDA RETI

TUBAZIONI ACQUE NERE	---
TUBAZIONI ACQUE SAPONATE	- - -
TUBAZIONI ACQUE BIANCHE	---
TUBAZIONI PER FUTURO BYPASS	---

- POZZETTO CON SIFONE FIRENZE
- POZZETTO DI ALLACCIAMENTO CON CUNETTA DI SCORRIMENTO SUL FONDO
- POZZETTO PISPEZIONE
- VASCA CONDENSAGRASSI
- VASCA IMHEFF
- VASCA SETTICA A 3 SCOMPARTI
- CANITIDA SIFONATA
- POZZETTO AI PIEDI DEL PLUVIALE



DISTINTA DEGLI SCARICHI

- 1 - scarico e/o colonna raccolta scarichi del V.C. e/o vaso alla turca
- 2 - scarico e/o colonna raccolta scarichi delle sole acque saponate (docce, lavatrici, lavandini, bidet, etc)
- 3 - scarico e/o colonna raccolta scarichi delle sole acque di scarico delle cucine (avelli e lavastoviglie)

LEGENDA LOCALI



- 1 - CUCINA
- 2 - BAGNO
- 3 - LAVANDERIA



COMUNE DI SAN DONA' DI PIAVE
Provincia di Venezia

REGOLAMENTO PER GLI SCARICHI DELLE ACQUE
REFLUE DOMESTICHE E ASSIMILATE

SCHEMA DI RETE FOGNARIA a servizio di NUOVO edificio
in zona provvista di rete fognaria pubblica mista
NON collegata a depuratore

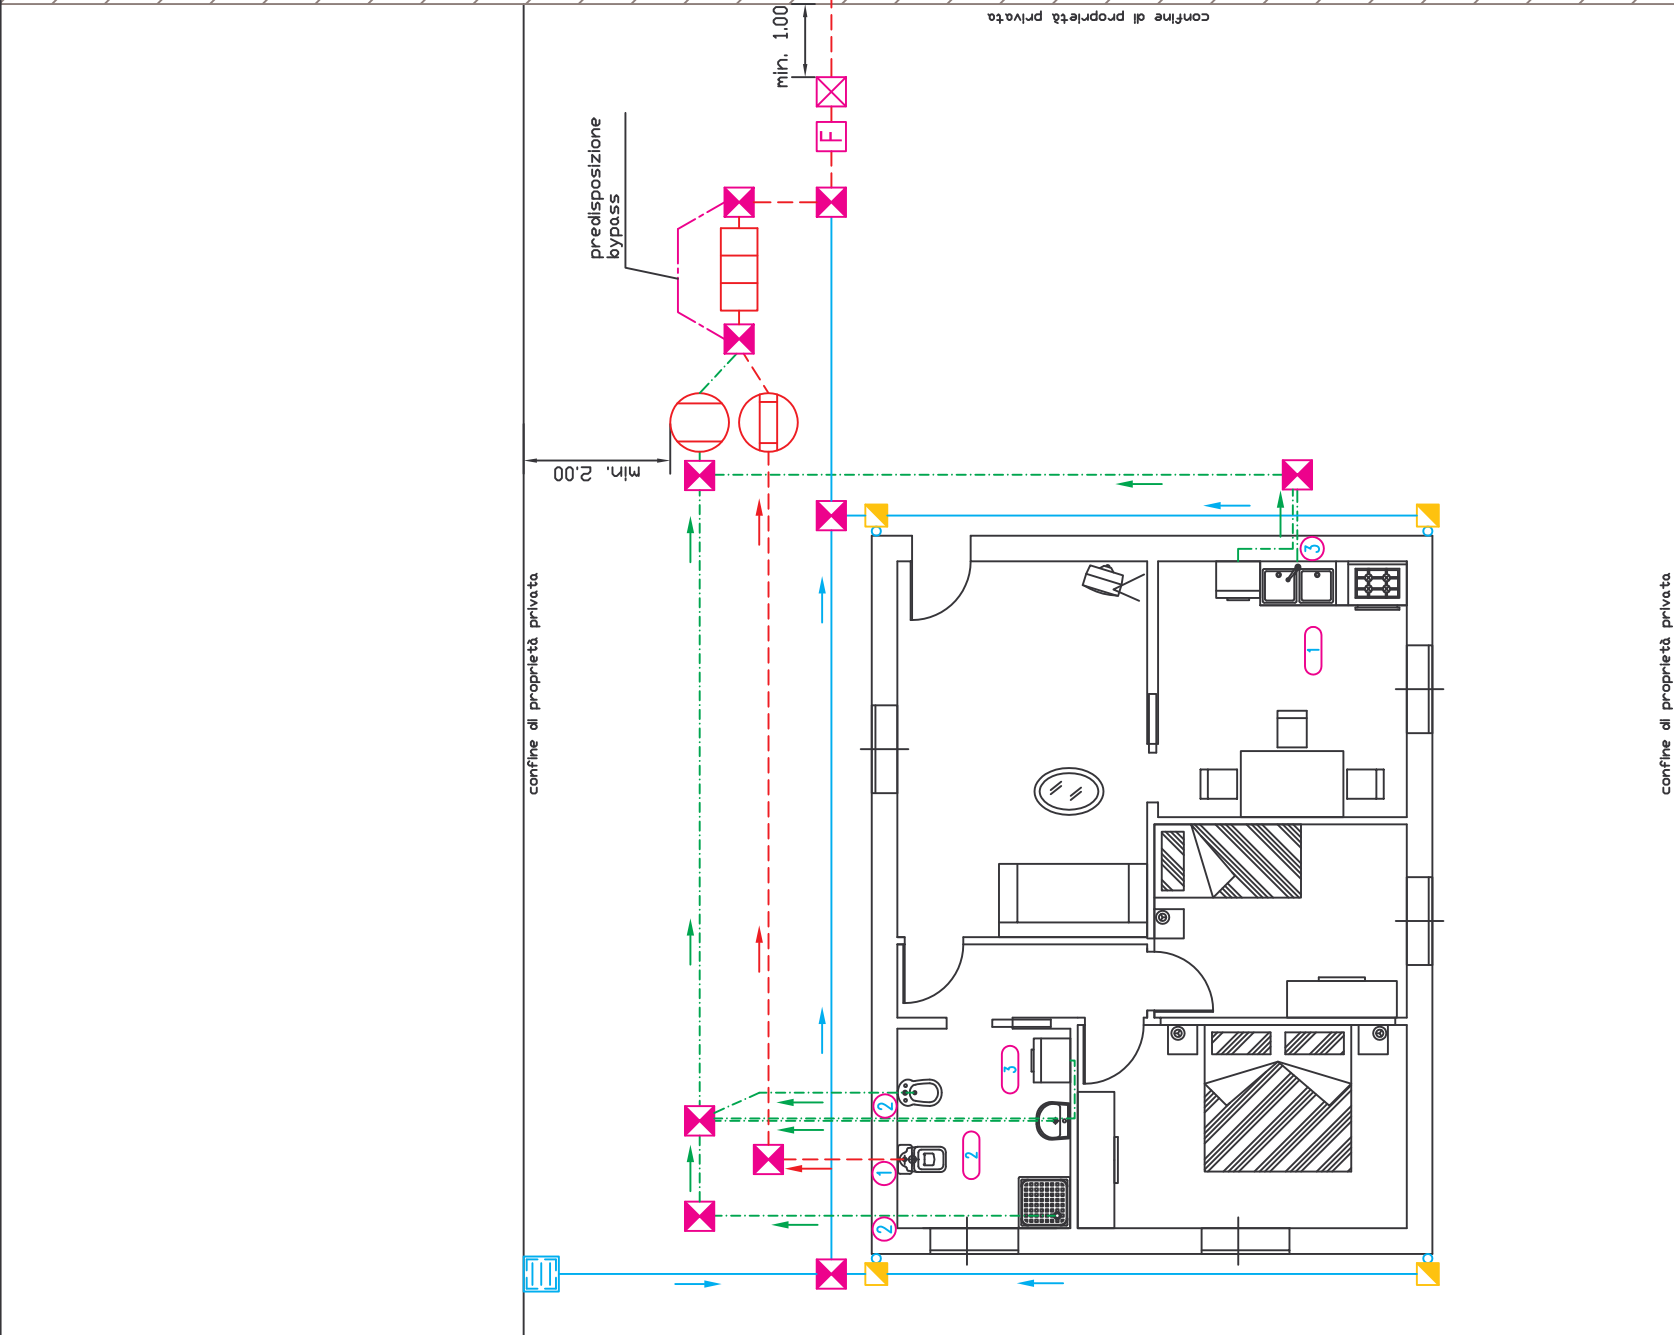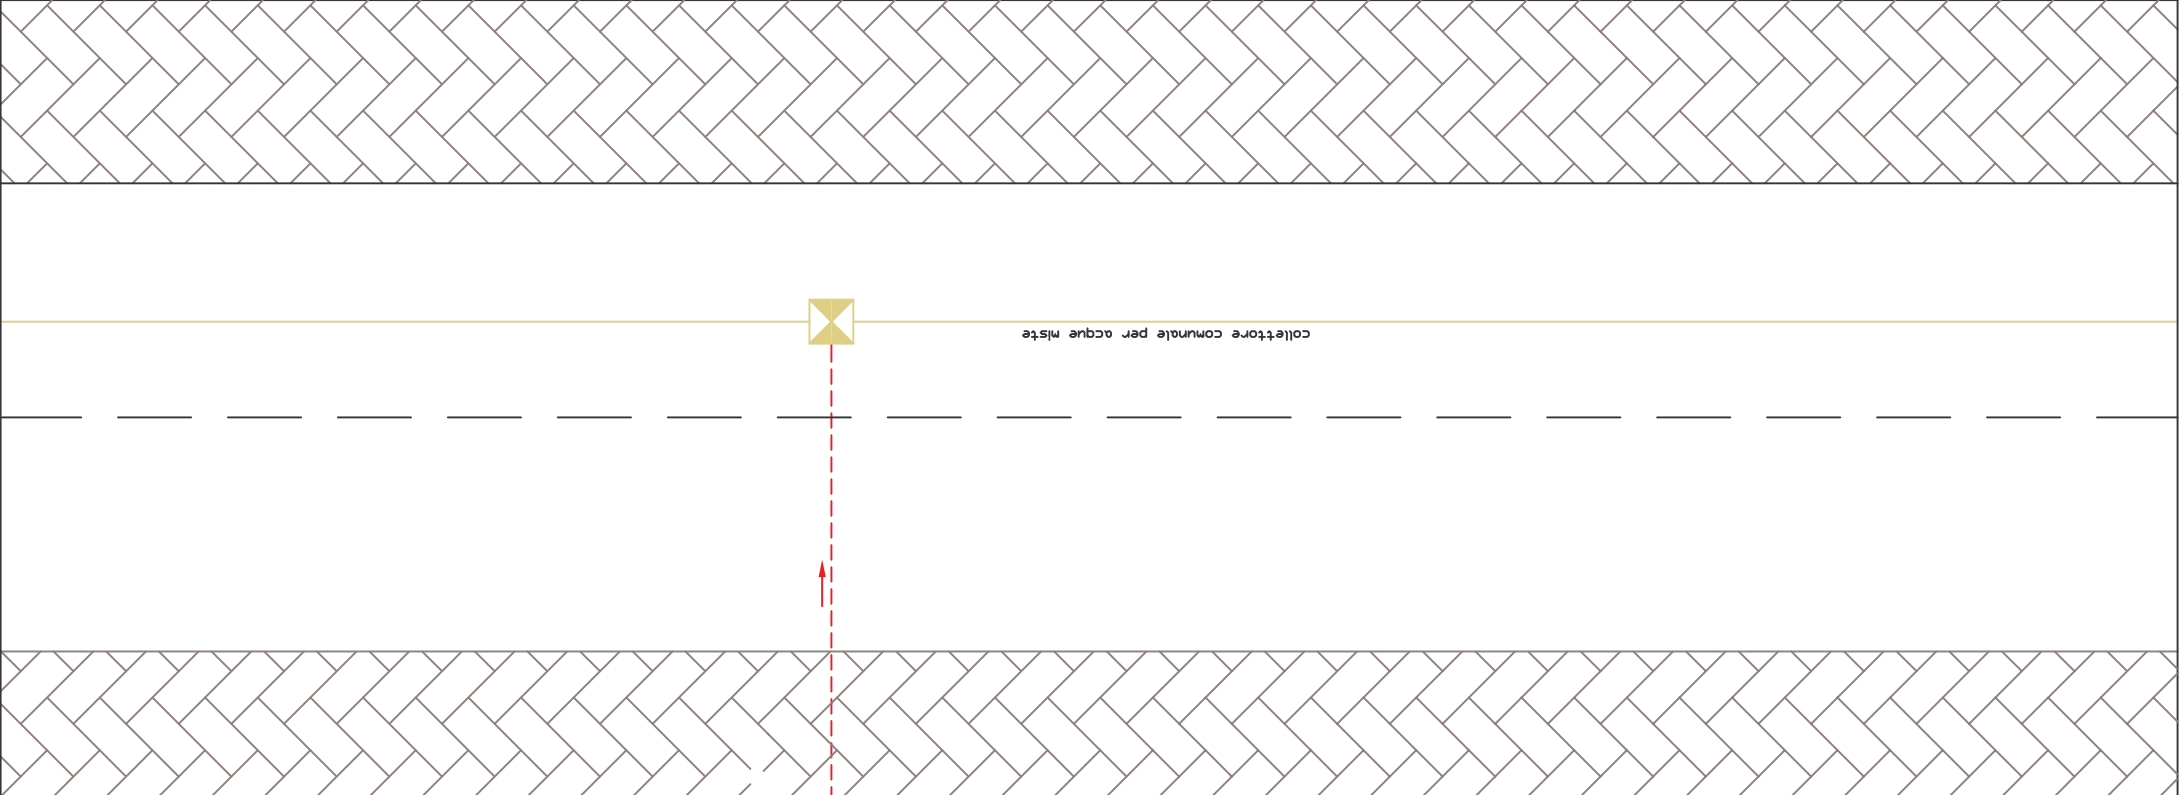

confine di proprietà privata