


- ZONE OMOGENEE**
- Zone "A" (art. 36)
 - Zone "B" (art. 37)
 - Zone "C1" (art. 38)
 - Zone "C1.1" (art. 38)
 - Zone "C2" (art. 39)
 - Zone "D1" (art. 44)
 - Zone "D2" (art. 45)
 - Zone "D2.1"
 - Zone "D3" (art. 46)
 - Zone "D4" (art. 47)
 - Zone "E2" (art. 14)
 - Zone "E3" (art. 15)
 - Zone "E4" (art. 16)
 - "F1" Attrezzature per l'istruzione superiore all'obbligo (art. 40)
 - "F2" Attrezzature sanitarie ed ospedaliere (art. 40)
 - "F3" Discarica controllata (art. 40)
 - Ville e giardini di valore storico ambientale (art. 28)
 - LM. = Impianti Militari
 - M.P.S. = Stoccaggio di Materie Prime Secondarie
 - Aree per parcheggi (art. 41, 42)
 - "Sa" Aree per l'Istruzione (art. 41, 42)
 - "Sb" Aree per attrezzature di interesse comune (art. 41, 42)
 - "Sc" Aree a parco, gioco e sport (art. 41, 42)
 - Ambiti di Formazione dell'ambiente boschivo
 - Formazione boscata puntuale (art. 21)
 - Golene (art. 23)
- AMBITI VARI**
- Arece con provvedimenti di messa in sicurezza (Art. 43 bis)
 - Piste Ciclabili (art. 50)
 - Edifici non più funzionali alla conduzione del fondo (art. 29)
 - Ambiti di integrità Ambientale (art. 38)
 - Zone di degrado (art. 37)
 - Ambiti strategici di riqualificazione urbana (art. 37 e 38)
 - Ambiti di Immersione Rurale (Art. 18)
 - Parco Campagna (Art. 19)
- DISCIPLINA DEGLI INTERVENTI**
- Nuovi Lotti Liberi non edificati (art. 37, 38 e 39)
 - Comparto Obbligatorio (art. 10)
 - Perimetro Progetti Norma (art. 12)
 - Perimetro strumento urbanistico attuativo vigente (art. 9)
 - Ambiti Unita' Minime di Intervento (art. 10)
 - Ambiti Piani di Recupero
 - Ambiti Carburante (art. 51)
 - Lotti liberi non edificati (art. 37, 38 e 39)
 - Limiti di massimo inviluppo (art. 37, 38 e 39)
 - Attività Agroindustriali
- VINCOLI**
- Fascia di Rispetto Cimiteriale
 - Fascia di Rispetto Stradale
 - Fascia di Rispetto dai depuratori
 - Fascia di Rispetto dalle discariche
 - Fascia di Rispetto dalla ferrovia
 - Fascia di Rispetto dai metanodotti
 - Fascia di Rispetto dagli elettrodotti
 - Aree vincolate ai sensi del DLgs 42/2004 (art. 34)
 - Fascia di rispetto fluviale
 - Servitù militari
- BENI CULTURALI**
- Sentiero dell'Arte (art. 41)
 - Manufatti idraulici di interesse storico (art. 30)
 - Manufatti storico testimoniale (art. 29)
 - con visuali
 - Sito Archeologico (art. 27)
 - Grande Albero (art. 20)
 - Arginature (art. 20)
 - Praterie fluviali e palustri (art. 20)
 - Biotopi di preminente interesse naturalistico (art. 20)
 - Paleoalveo (art. 24)
 - Aree con maggiore difficoltà idraulica (art. 25)
 - Aree a giacitura depressa (art. 25)
 - Ambito archeologico Heraclia (art. 27)
- INSEDIAMENTI PROD. E IMPIANTI**
- Impianti Carburante
 - Attività da confermare (n=art. 30, n*=L.11) (art. 48)
 - Attività da trasferire (art. 48)
 - attività da bloccare (art. 48)

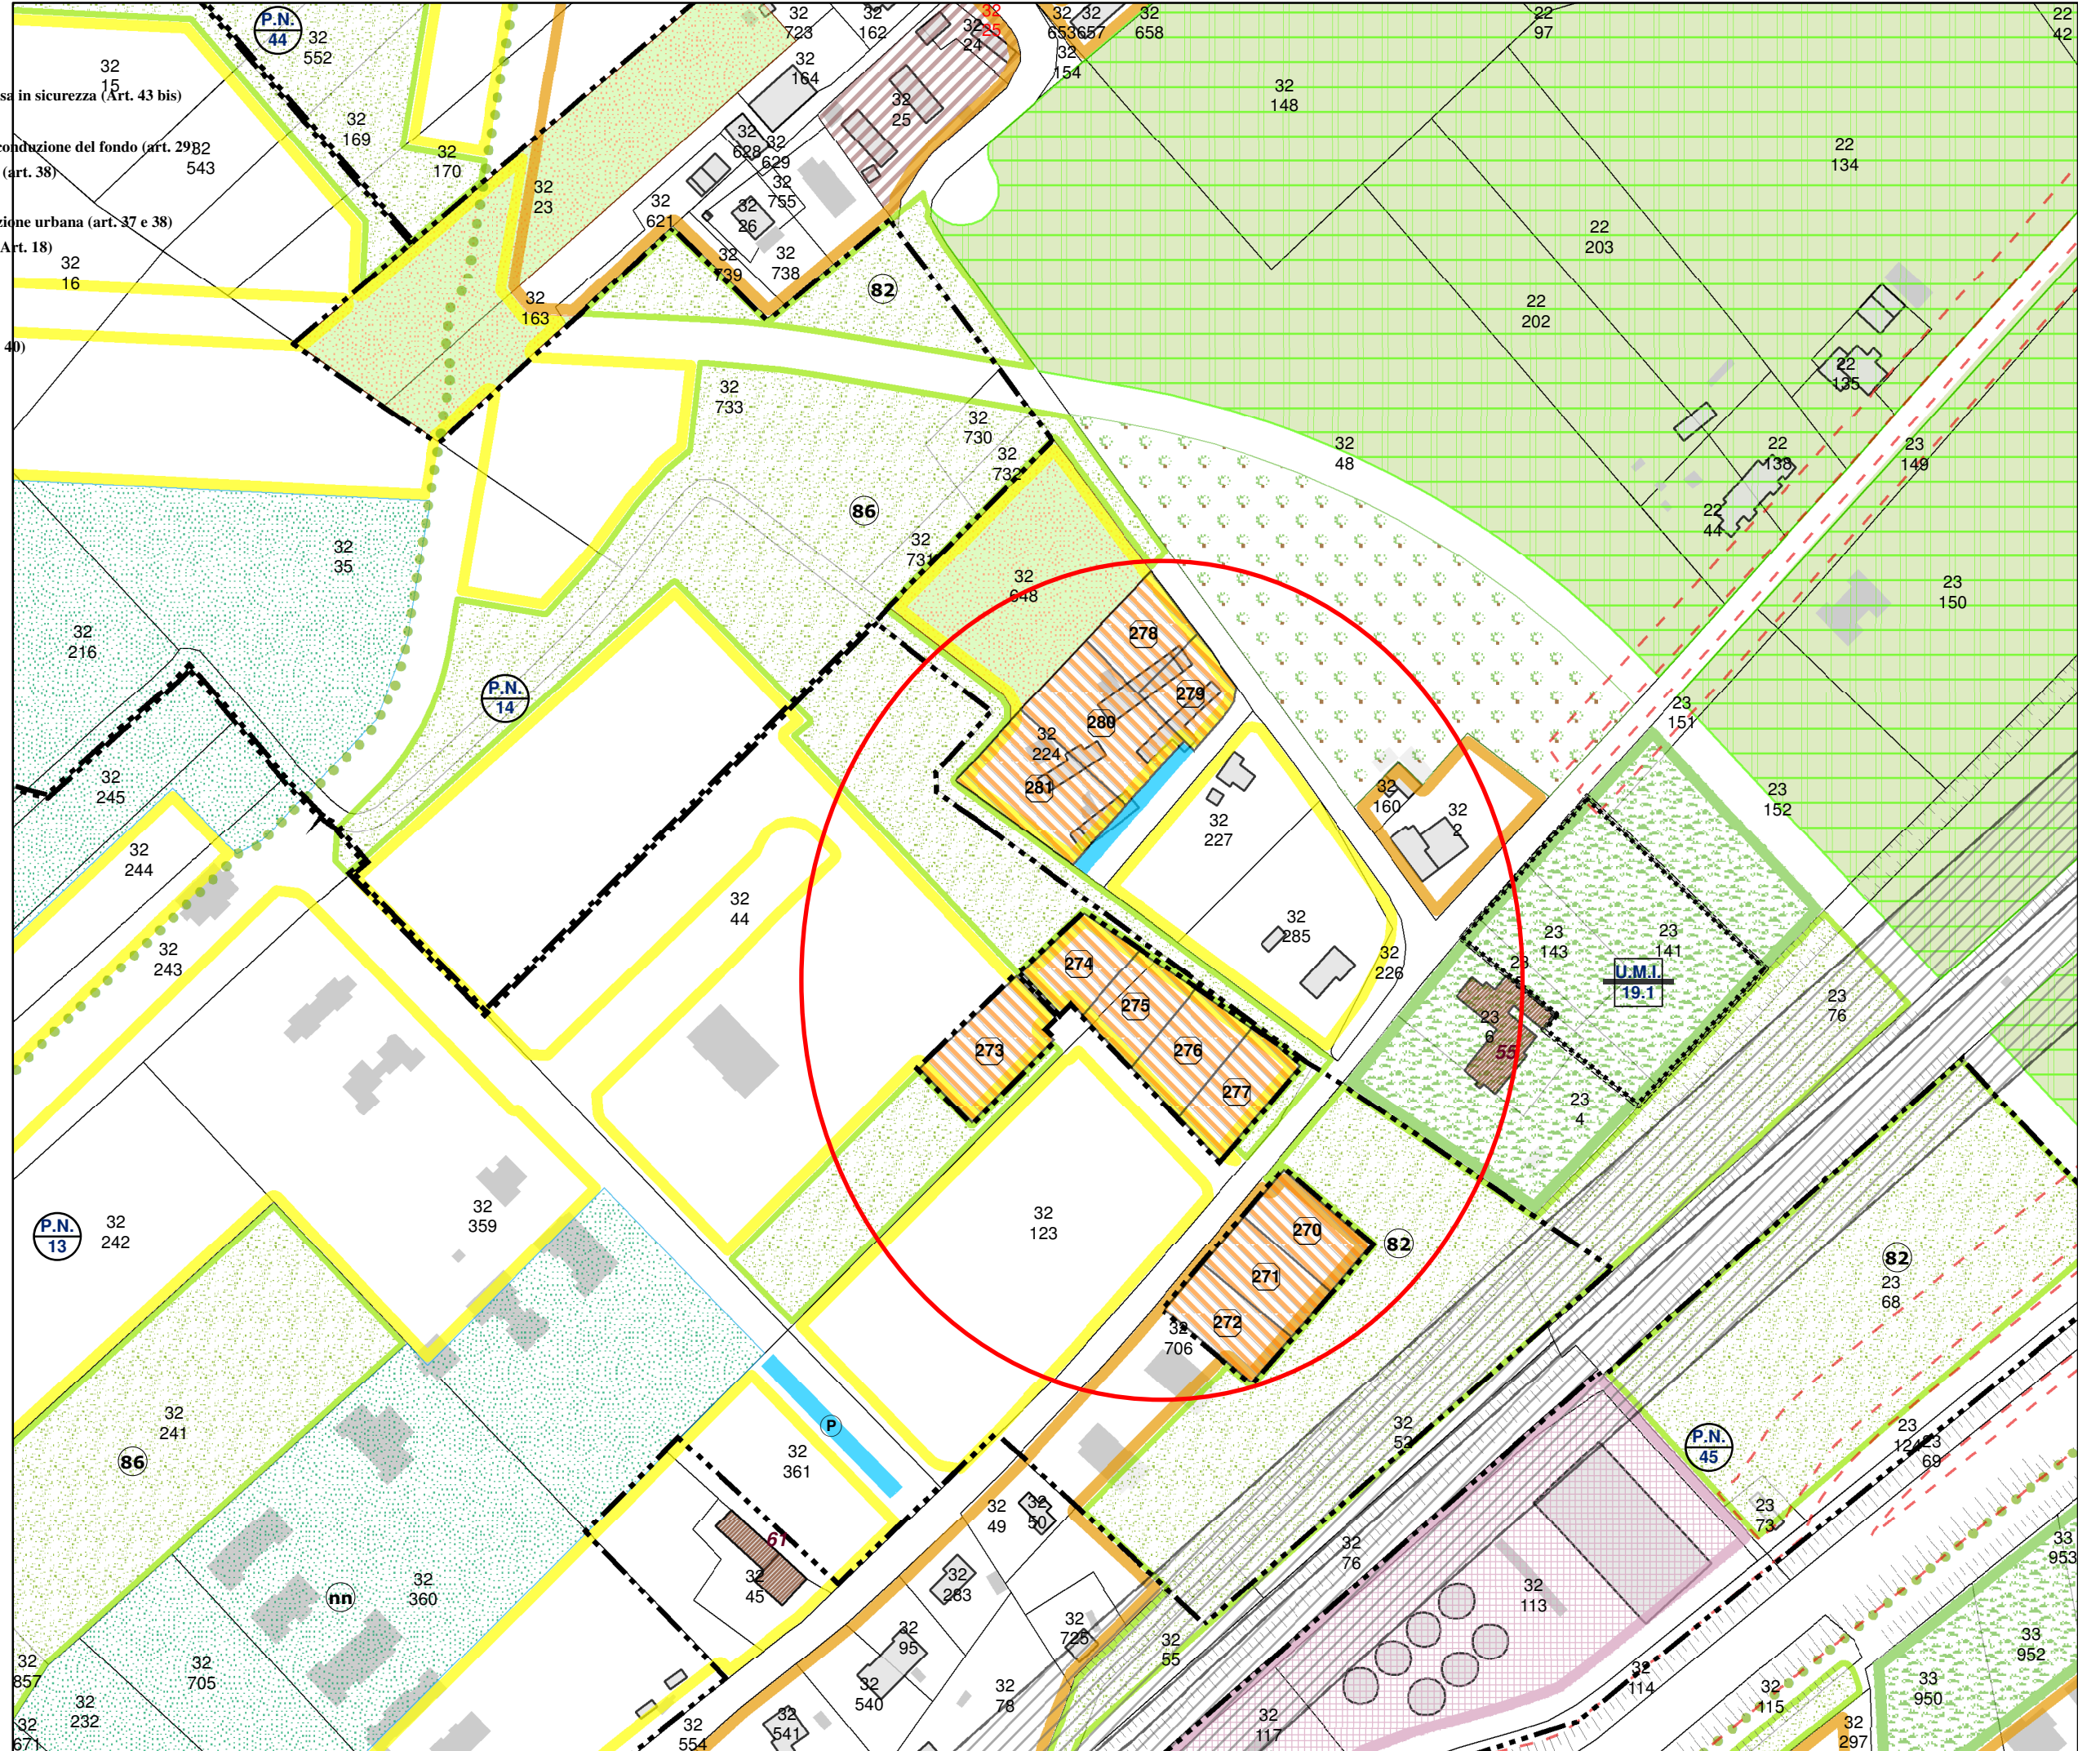

ESTRATTO P.I. - VARIANTE Scala 1:2.000